



Stadt Marienberg

Anlage 1
zur 3. Satzung über die Änderung der
Erhaltungssatzung der Stadt Marienberg

Lage des Erweiterungsgebietes zum
bestehenden Erhaltungsgebiet




bestehendes Erhaltungsgebiet



geplante Erweiterung des Er-
haltungsgebietes

Maßstab: 1:2000



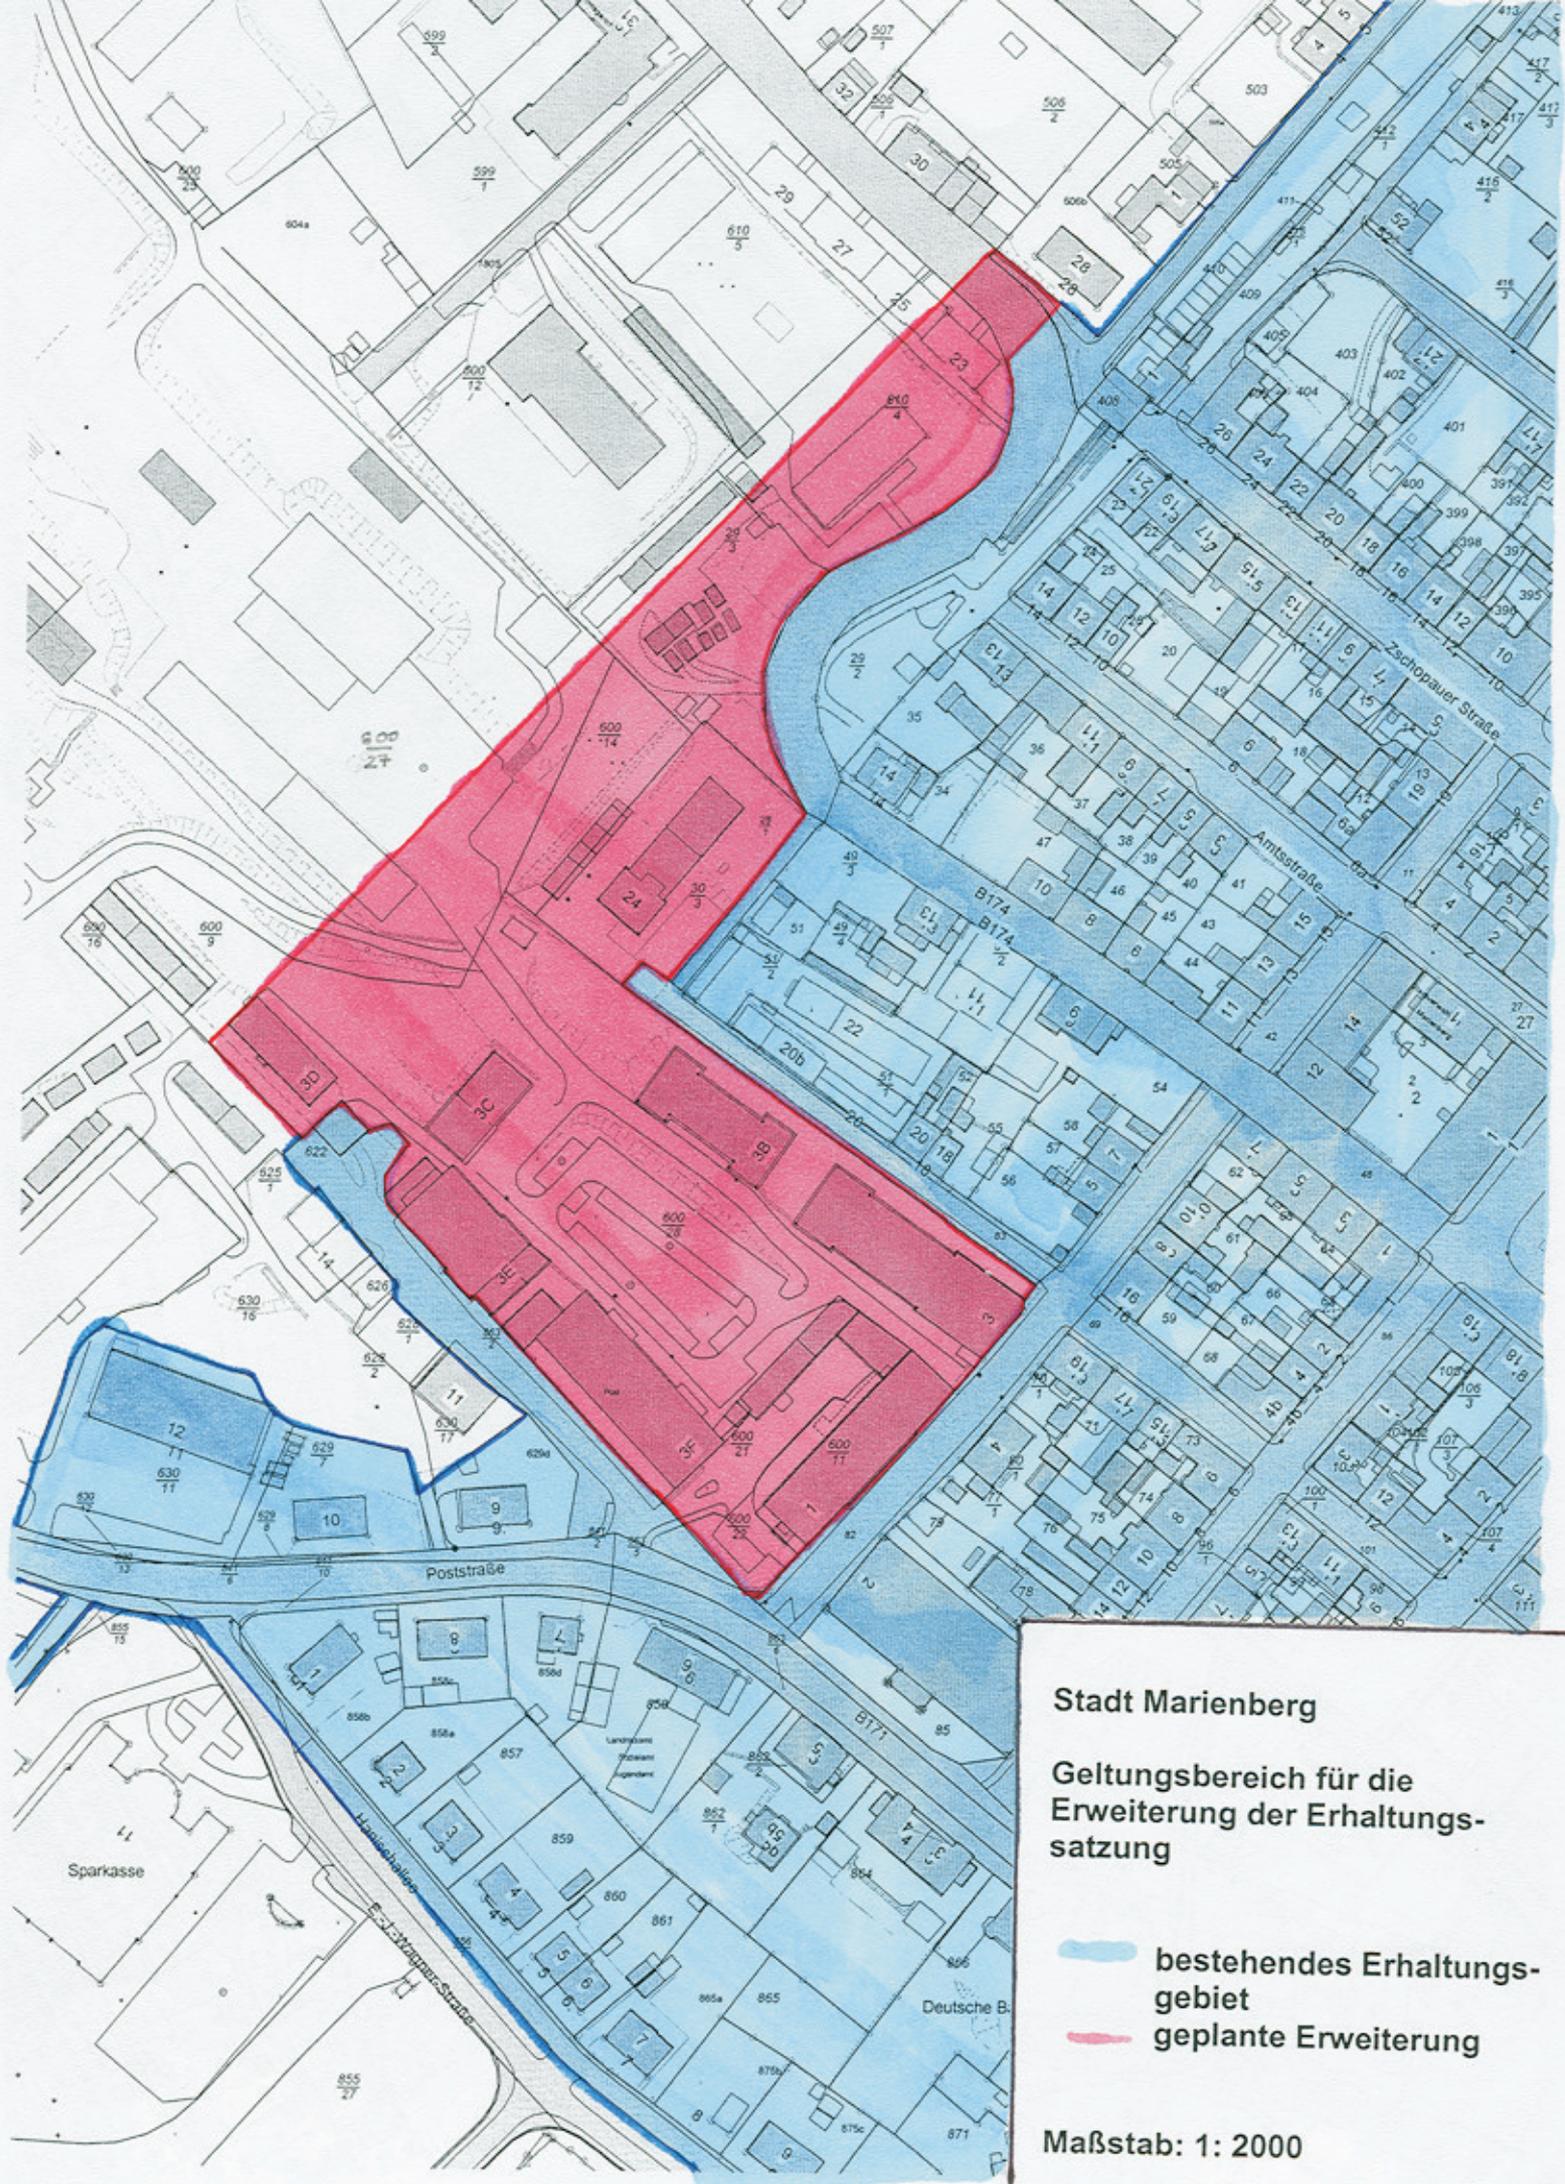

Stadt Marienberg

Geltungsbereich für die Erweiterung der Erhaltungssatzung

-  bestehendes Erhaltungsgebiet
-  geplante Erweiterung

Maßstab: 1: 2000