


zur Satzung vom 03.02.04
für das Denkmalschutzgebiet
"Historische Altstadt" in Marienberg

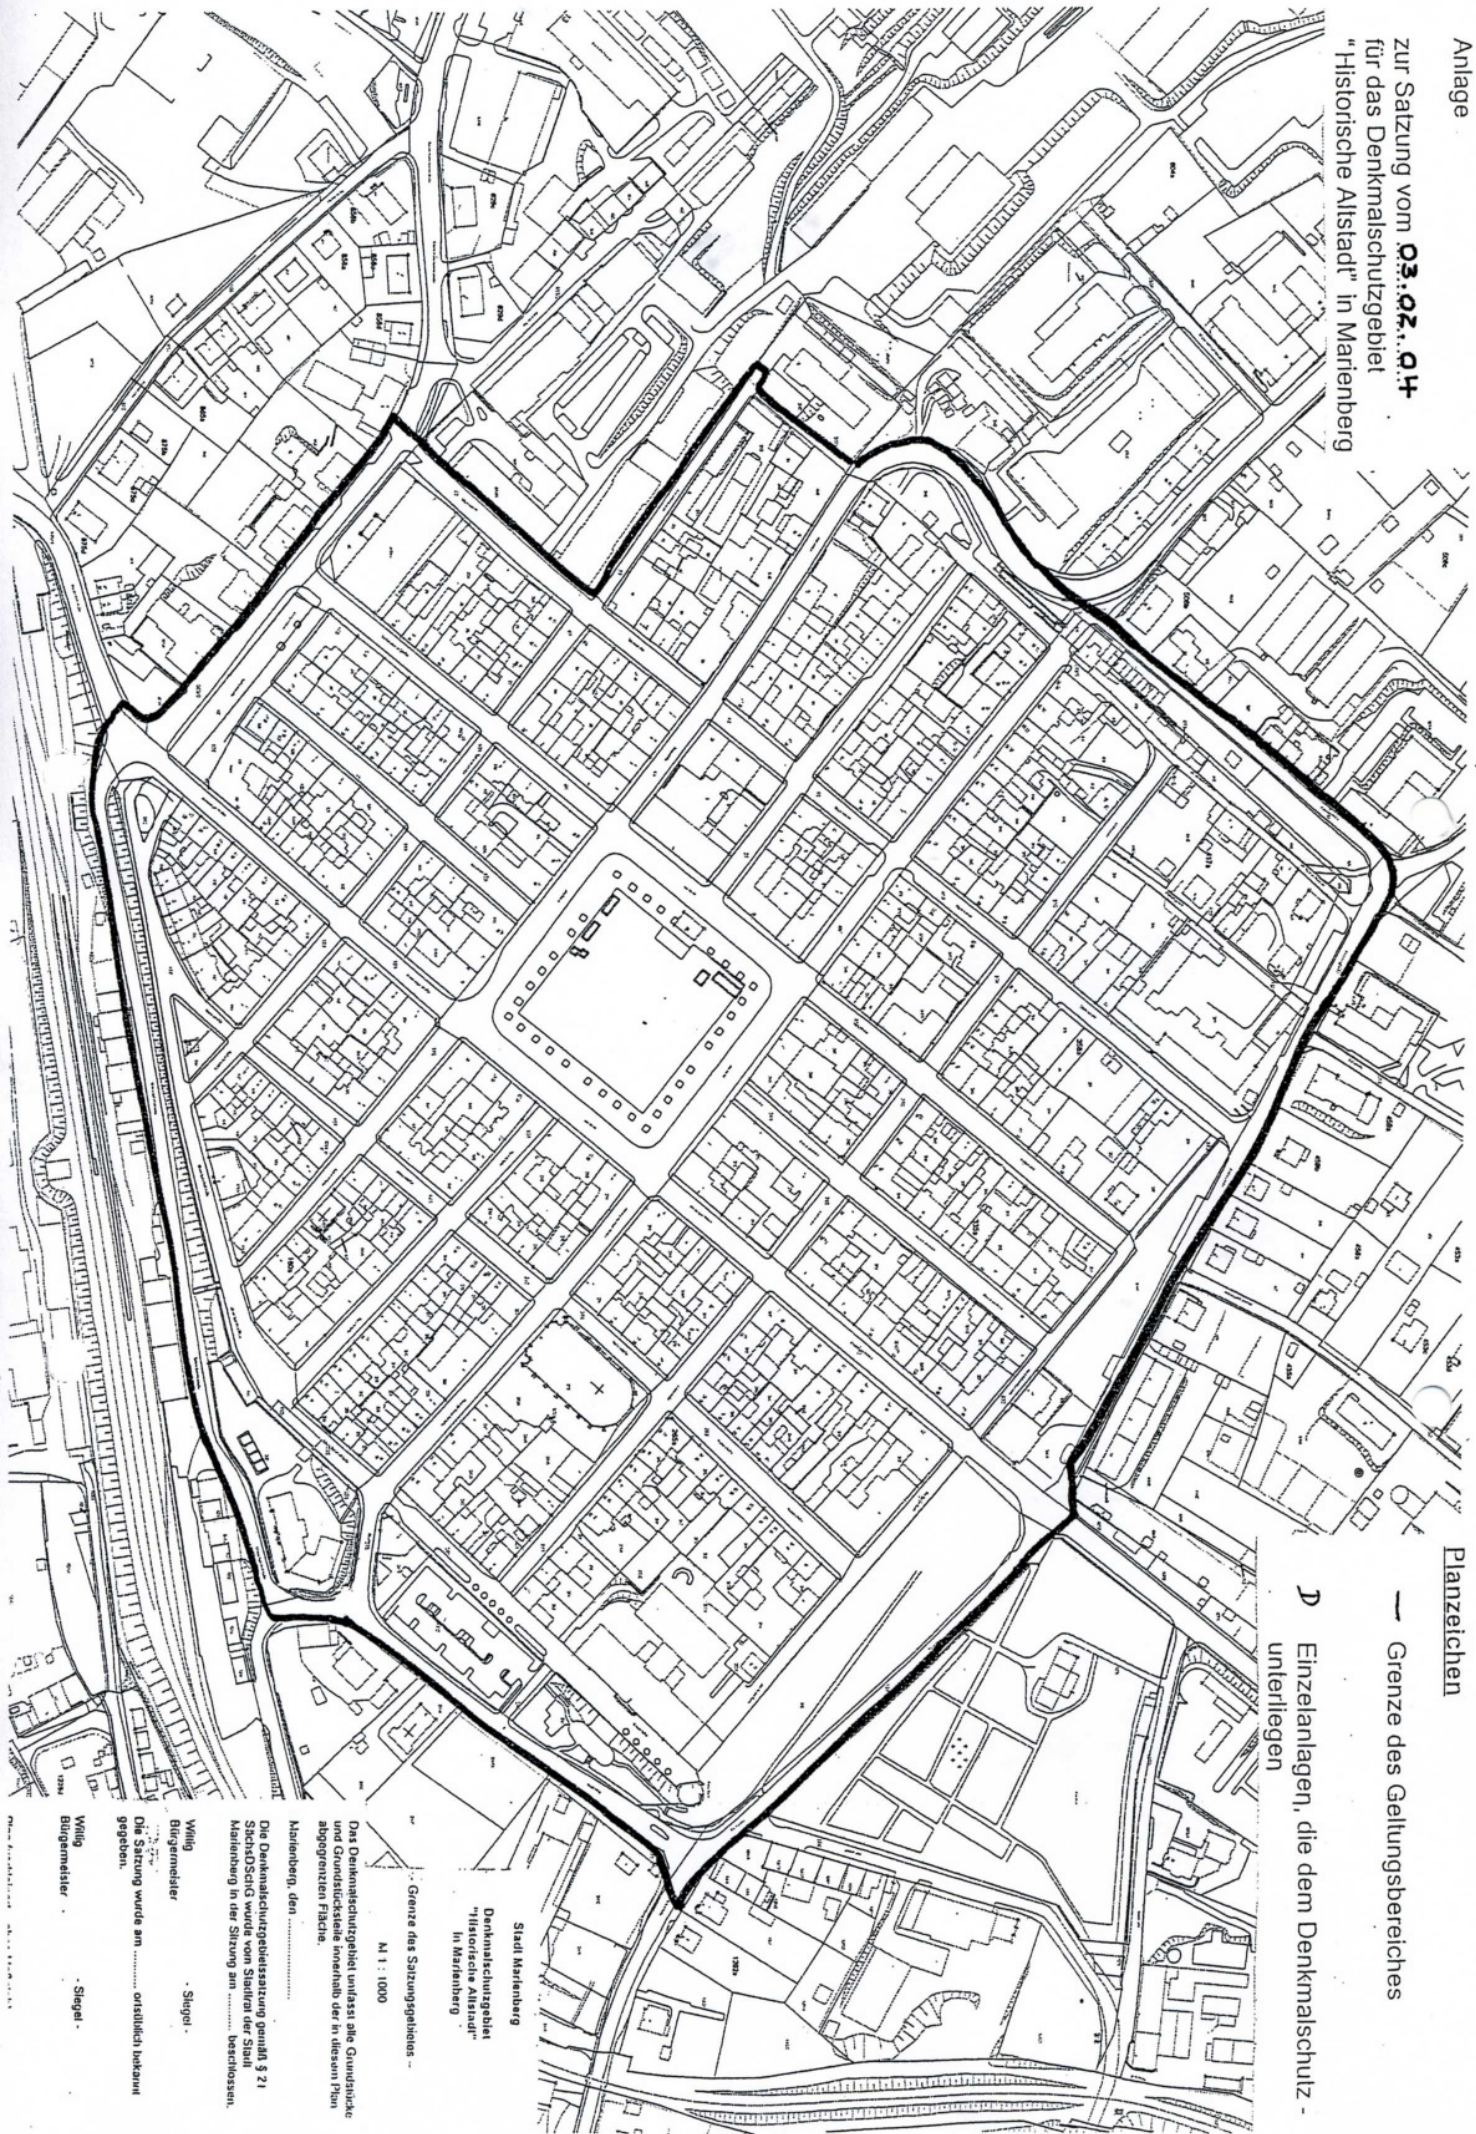

Planzeichen

— Grenze des Geltungsbereiches

D Einzelanlagen, die dem Denkmalschutz-
unterliegen

Stadt Marienberg
Denkmalschutzgebiet
"Historische Altstadt"
in Marienberg

M 1 : 1000

Das Denkmalschutzgebiet umfasst alle Grundstücke
und Grundstücke innerhalb der in diesem Plan
abgegrenzten Fläche.

Die Denkmalschutzsatzung gemäß § 21
SachsStättG wurde von Stadtrat der Stadt
Marienberg in der Sitzung am beschlossen.

Mitglied
Bürgermeister

Die Satzung wurde am öffentlich bekannt
gegeben.

Mitglied
Bürgermeister

- Siegel -